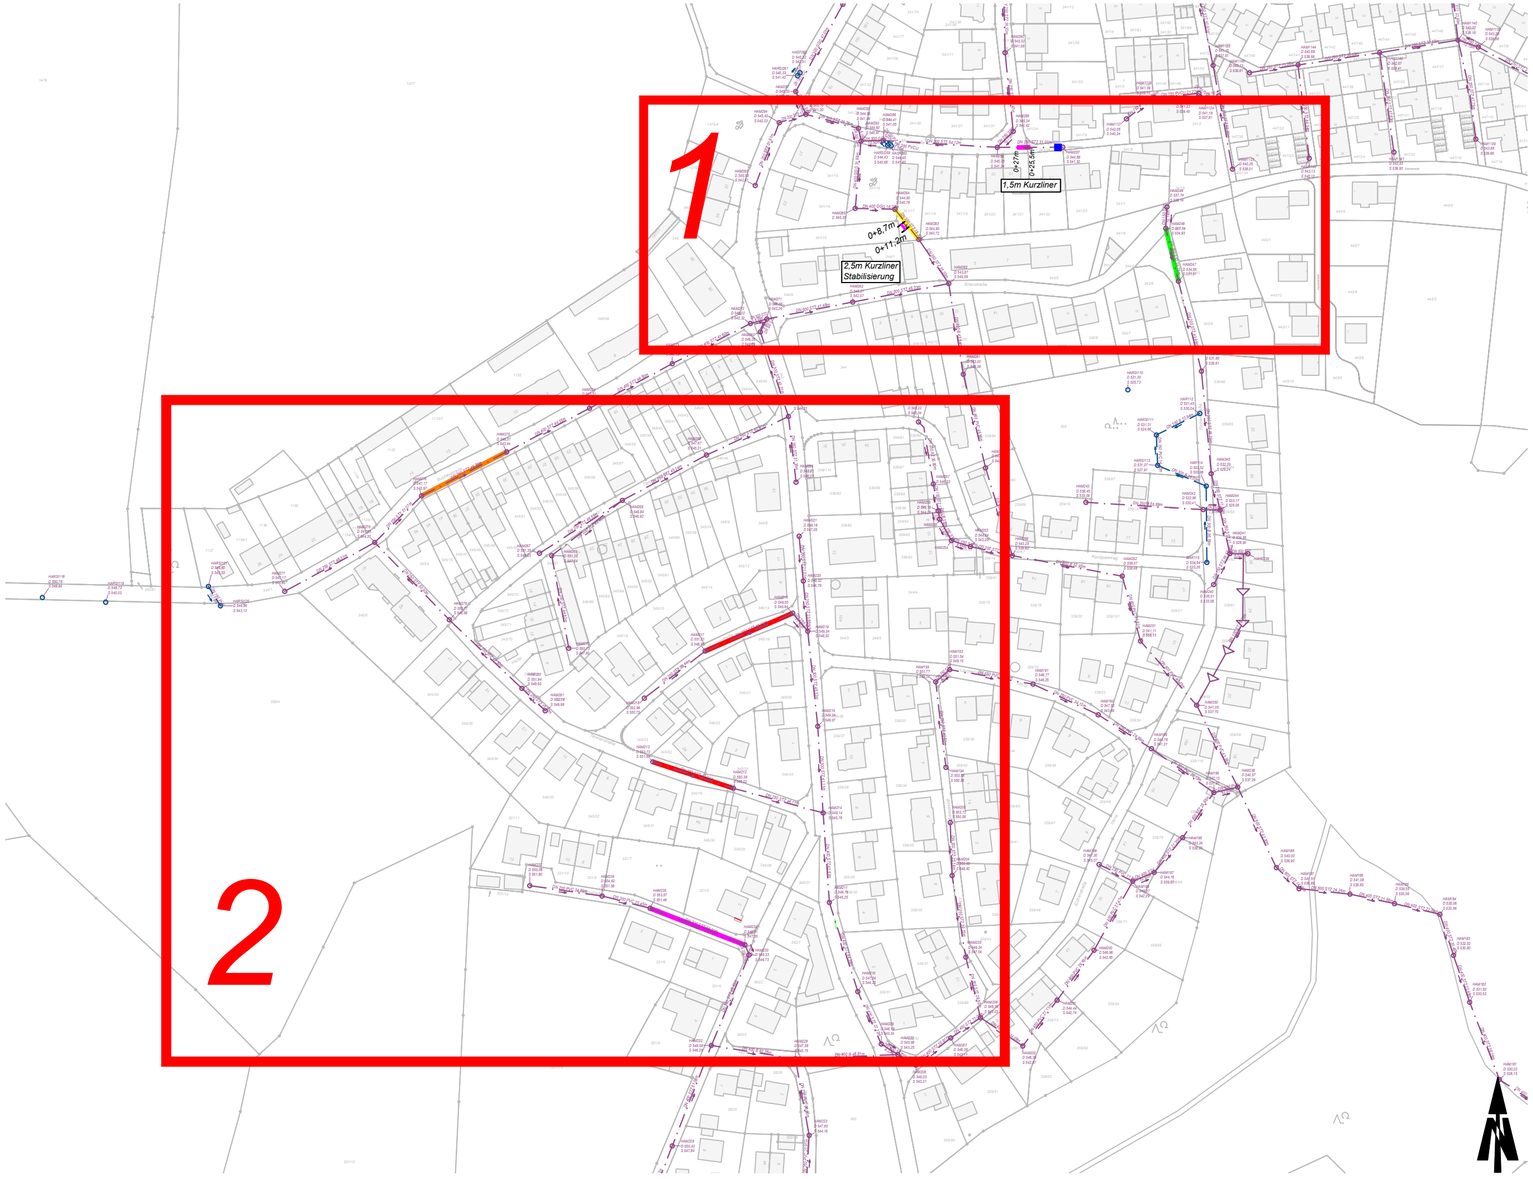

Index	Art der Änderung	Datum	Name
d			
c			
b			
a	Reparatur laut Vorinspektion Firma Oberreiter	09.05.2018	Kleinle / Lechner

Vorhabensträger:

Markt Haag i. OB

Landkreis Mühldorf a. Inn

AUSFÜHRUNG

Bauvorhaben:

AW 381

Kanalsanierung 2018

Beilage: 1

Maßstab: 1 : 2000

Plan-Nr.: 01_180509_A_AW381_UeLP_a

Planbezeichnung: Übersichtslageplan

09.05.2018	i.A. M. Kleinle		
Datum	Unterschrift Entwurfsverfasser	Datum	Unterschrift Vorhabensträger

P:\PROJEKTE\Haag\AW_381_Kanalsanierung 2018\10_ACAD\01_aktuelle Plaene\01_2_Ausführungsplanung\180319_A_AW381.dwg