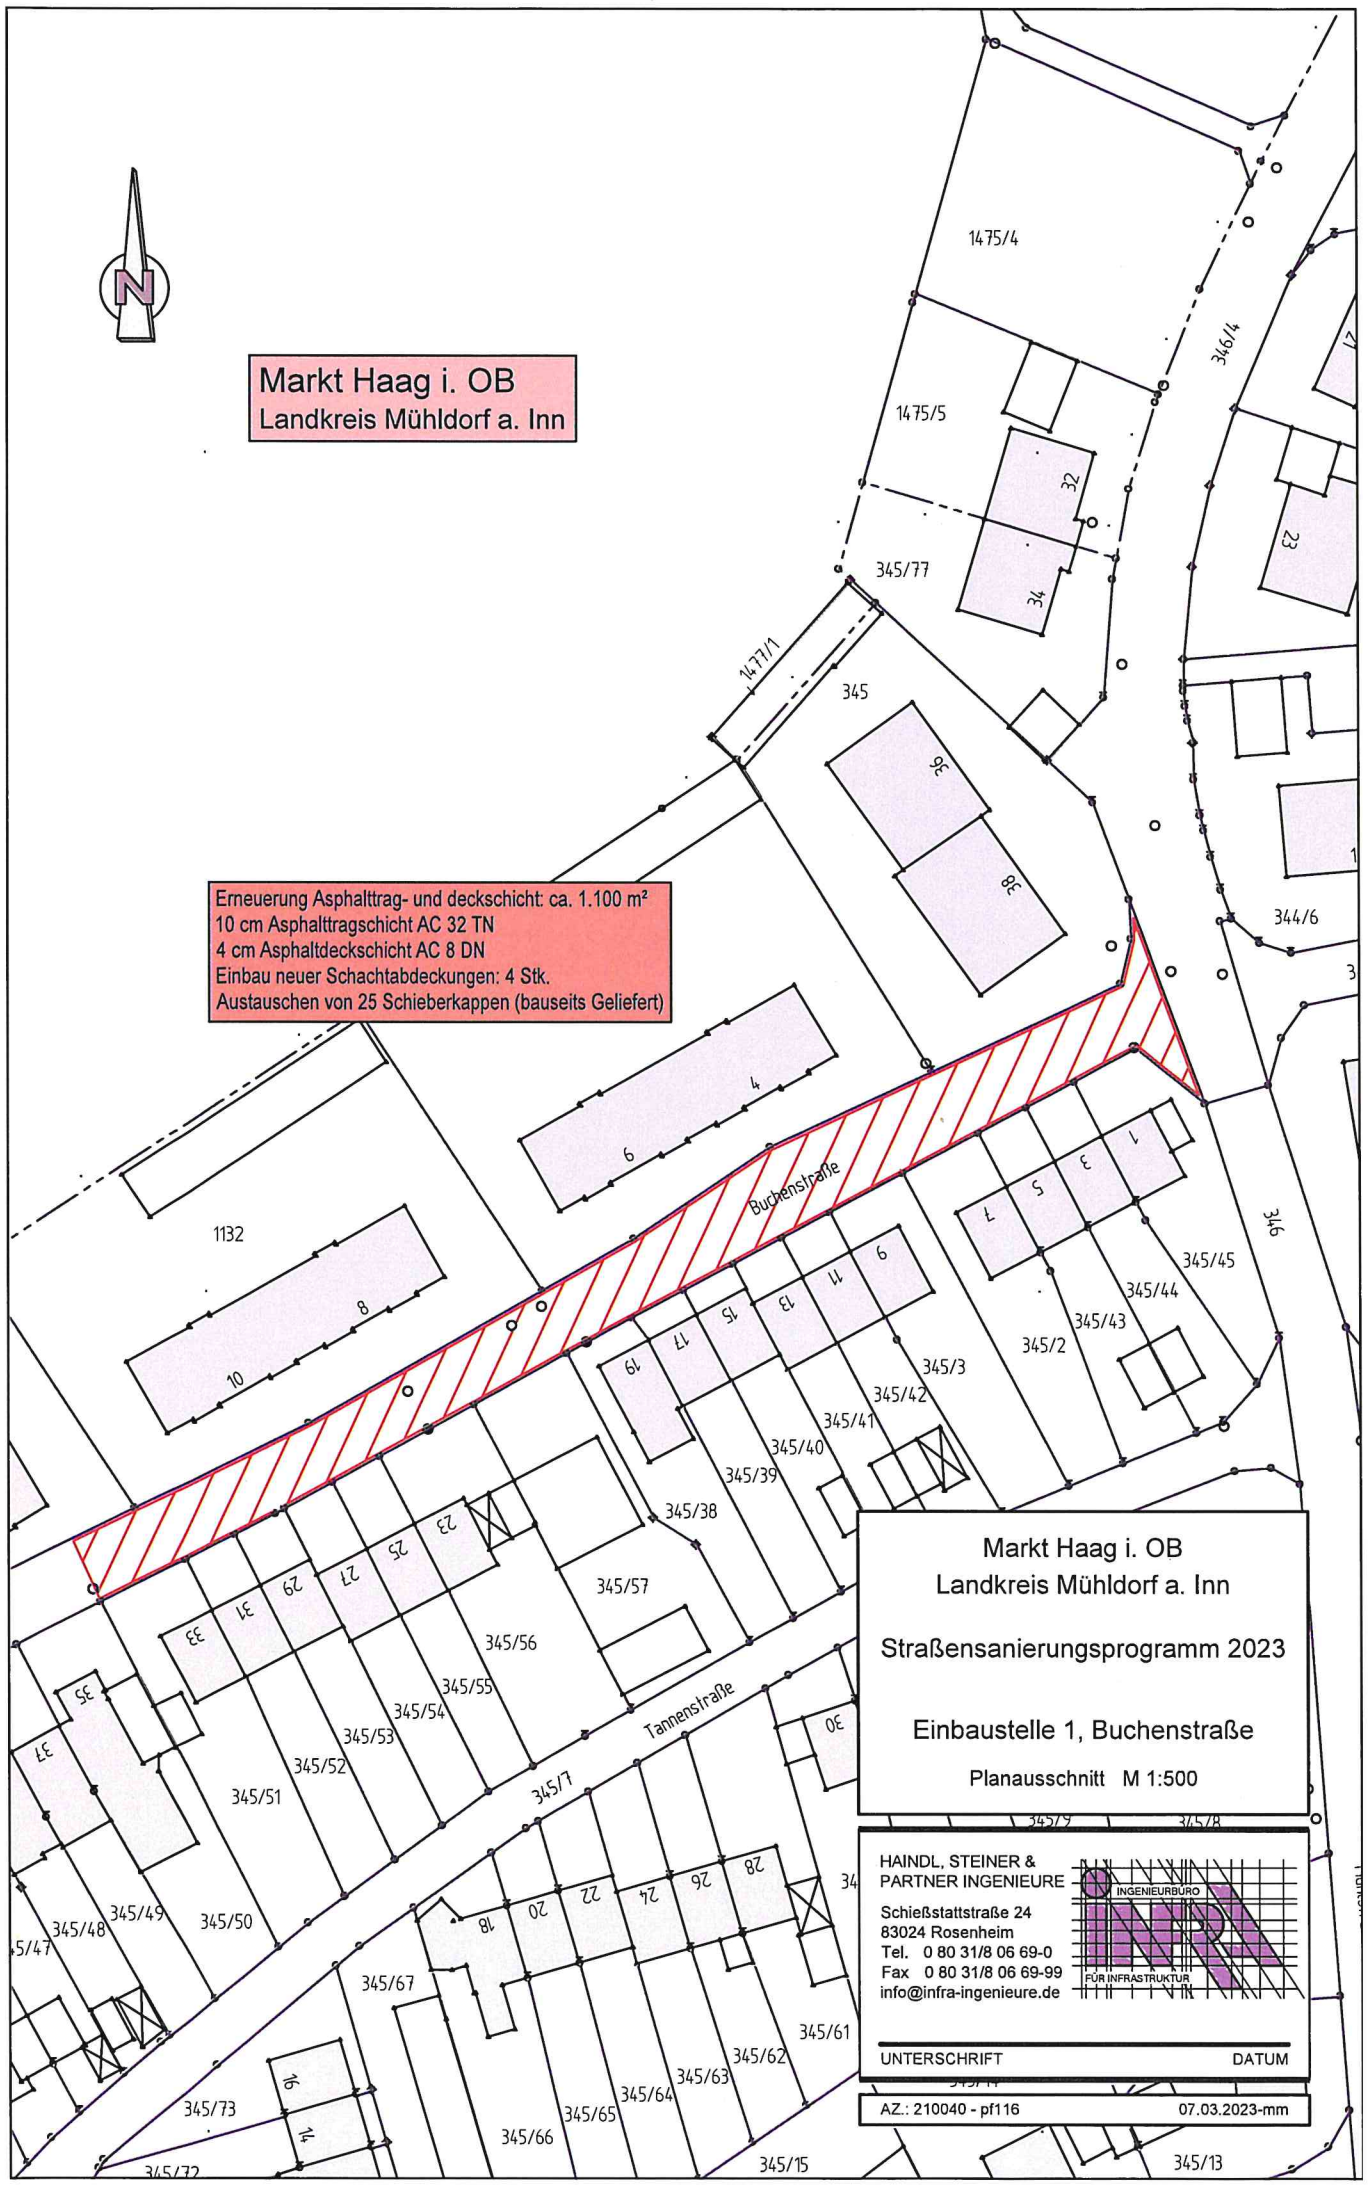
Markt Haag i. OB
Landkreis Mühldorf a. Inn
Erneuerung Asphalttrag- und deckschicht: ca. 1.100 m²
10 cm Asphalttragschicht AC 32 TN
4 cm Asphaltdeckschicht AC 8 DN
Einbau neuer Schachtabdeckungen: 4 Stk.
Austauschen von 25 Schieberkappen (bauseits Geliefert)
Buchenstraße
Tannenstraße
1475/4
1475/5
345/77
1477/1
345
346/4
344/6
346
1132
345/45
345/44
345/43
345/2
345/3
345/42
345/41
345/40
345/39
345/38
345/57
345/56
345/55
345/54
345/53
345/52
345/51
345/50
345/49
345/48
345/47
345/7
345/67
345/61
345/62
345/63
345/64
345/65
345/66
345/73
345/72
345/15
345/13
Markt Haag i. OB
Landkreis Mühldorf a. Inn
Straßensanierungsprogramm 2023
Einbaustelle 1, Buchenstraße
Planausschnitt M 1:500
HAINDL, STEINER & PARTNER INGENIEURE
Schießstattstraße 24
83024 Rosenheim
Tel. 0 80 31/8 06 69-0
Fax 0 80 31/8 06 69-99
info@infra-ingenieure.de
INGENIEURBÜRO FÜR INFRASTRUKTUR
UNTERSCHRIFT
DATUM
AZ.: 210040 - pf116
07.03.2023-mm