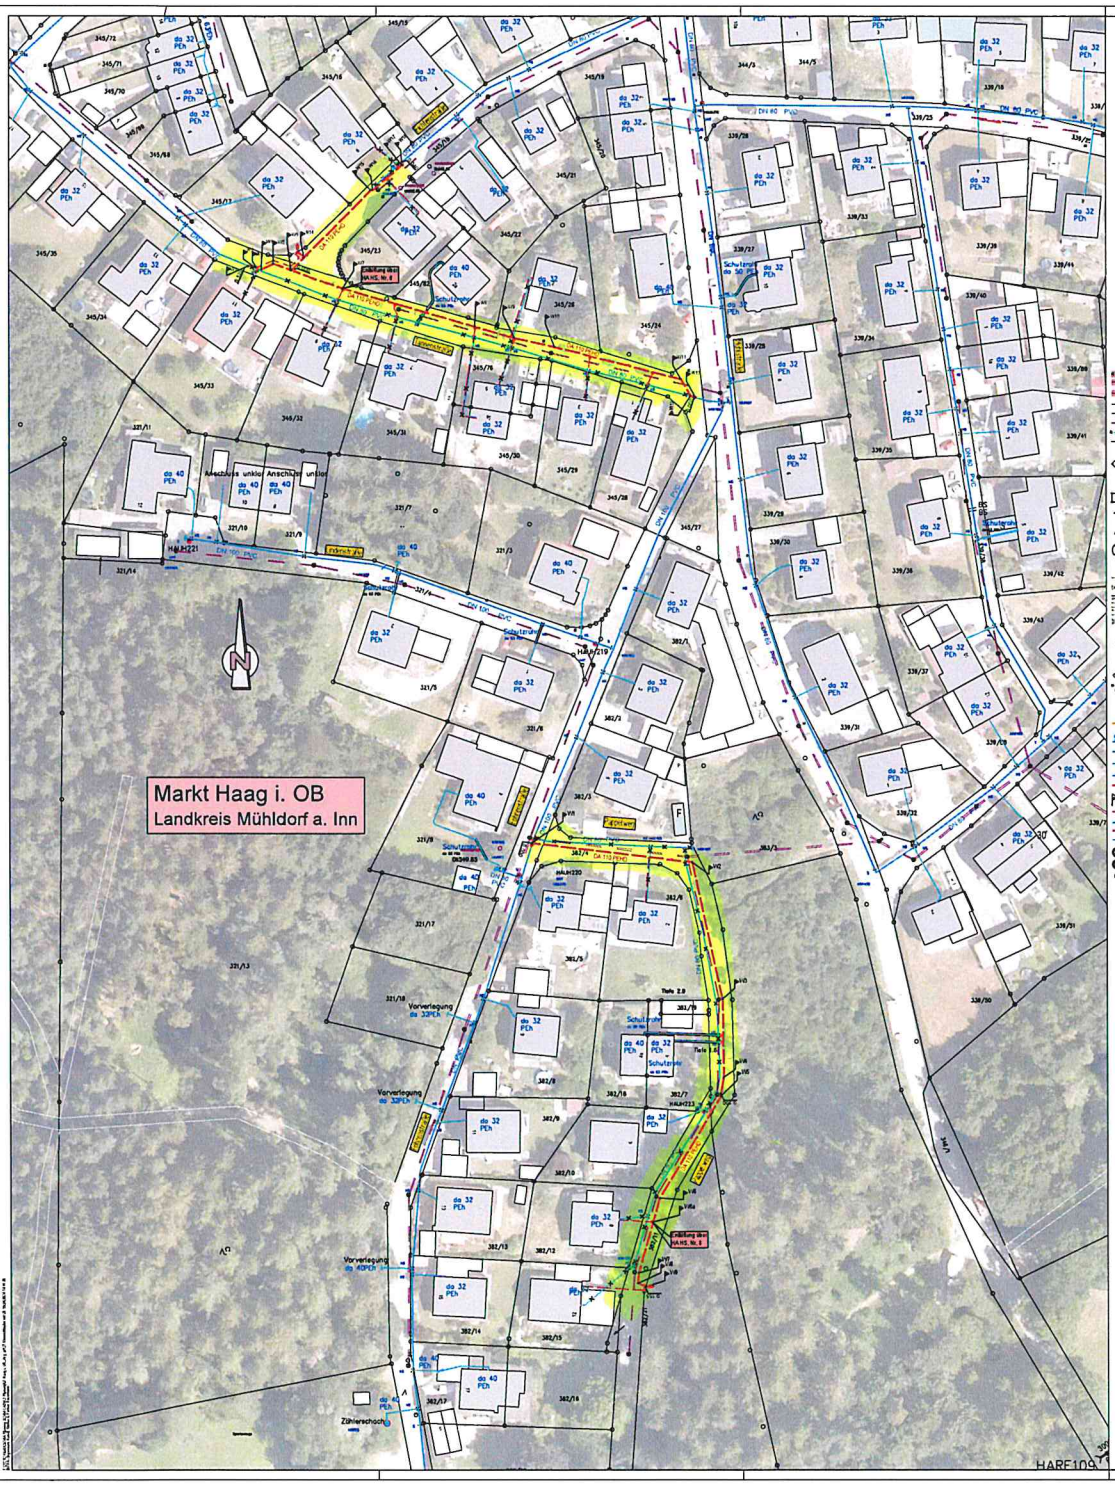

ZEICHENERKLÄRUNG

Entwurf

INDEX	ÄNDERUNGEN	NAME	TAG	GEPR.

BAUVORHABEN:

Wasserleitungssanierungsprogramm 2024

VORHABENSTRÄGER:

Markt Haag i. OB.
Landkreis Mühldorf am Inn

ANLAGE: 2.2

PLANNR.: 210040 - 127

INDEX:

BAUTEIL UND PLANBEZEICHNUNG:

Übersichtsplan mit Luftbild
Tannenstraße und Pappelweg

MASSSTAB: 1: 500

	TAG:	NAME:
ENTW.:	21.03.2024	rh
GEZ.:	08.04.2024	rh
GEPR.:	08.04.2024	rh

VORHABENSTRÄGER:

UNTERSCHRIFT DATUM

ENTWURFSVERFASSER:

HABDL, STEINER & PARTNER INGENIEURE
Schießstattstraße 24
83024 Rosenheim
Tel. 0 80 31/8 06 69-0
Fax 0 80 31/8 06 69-99
info@hds-ingenieure.de

UNTERSCHRIFT DATUM

ZERTIFIZIERT NACH DIN EN ISO 9001:2015