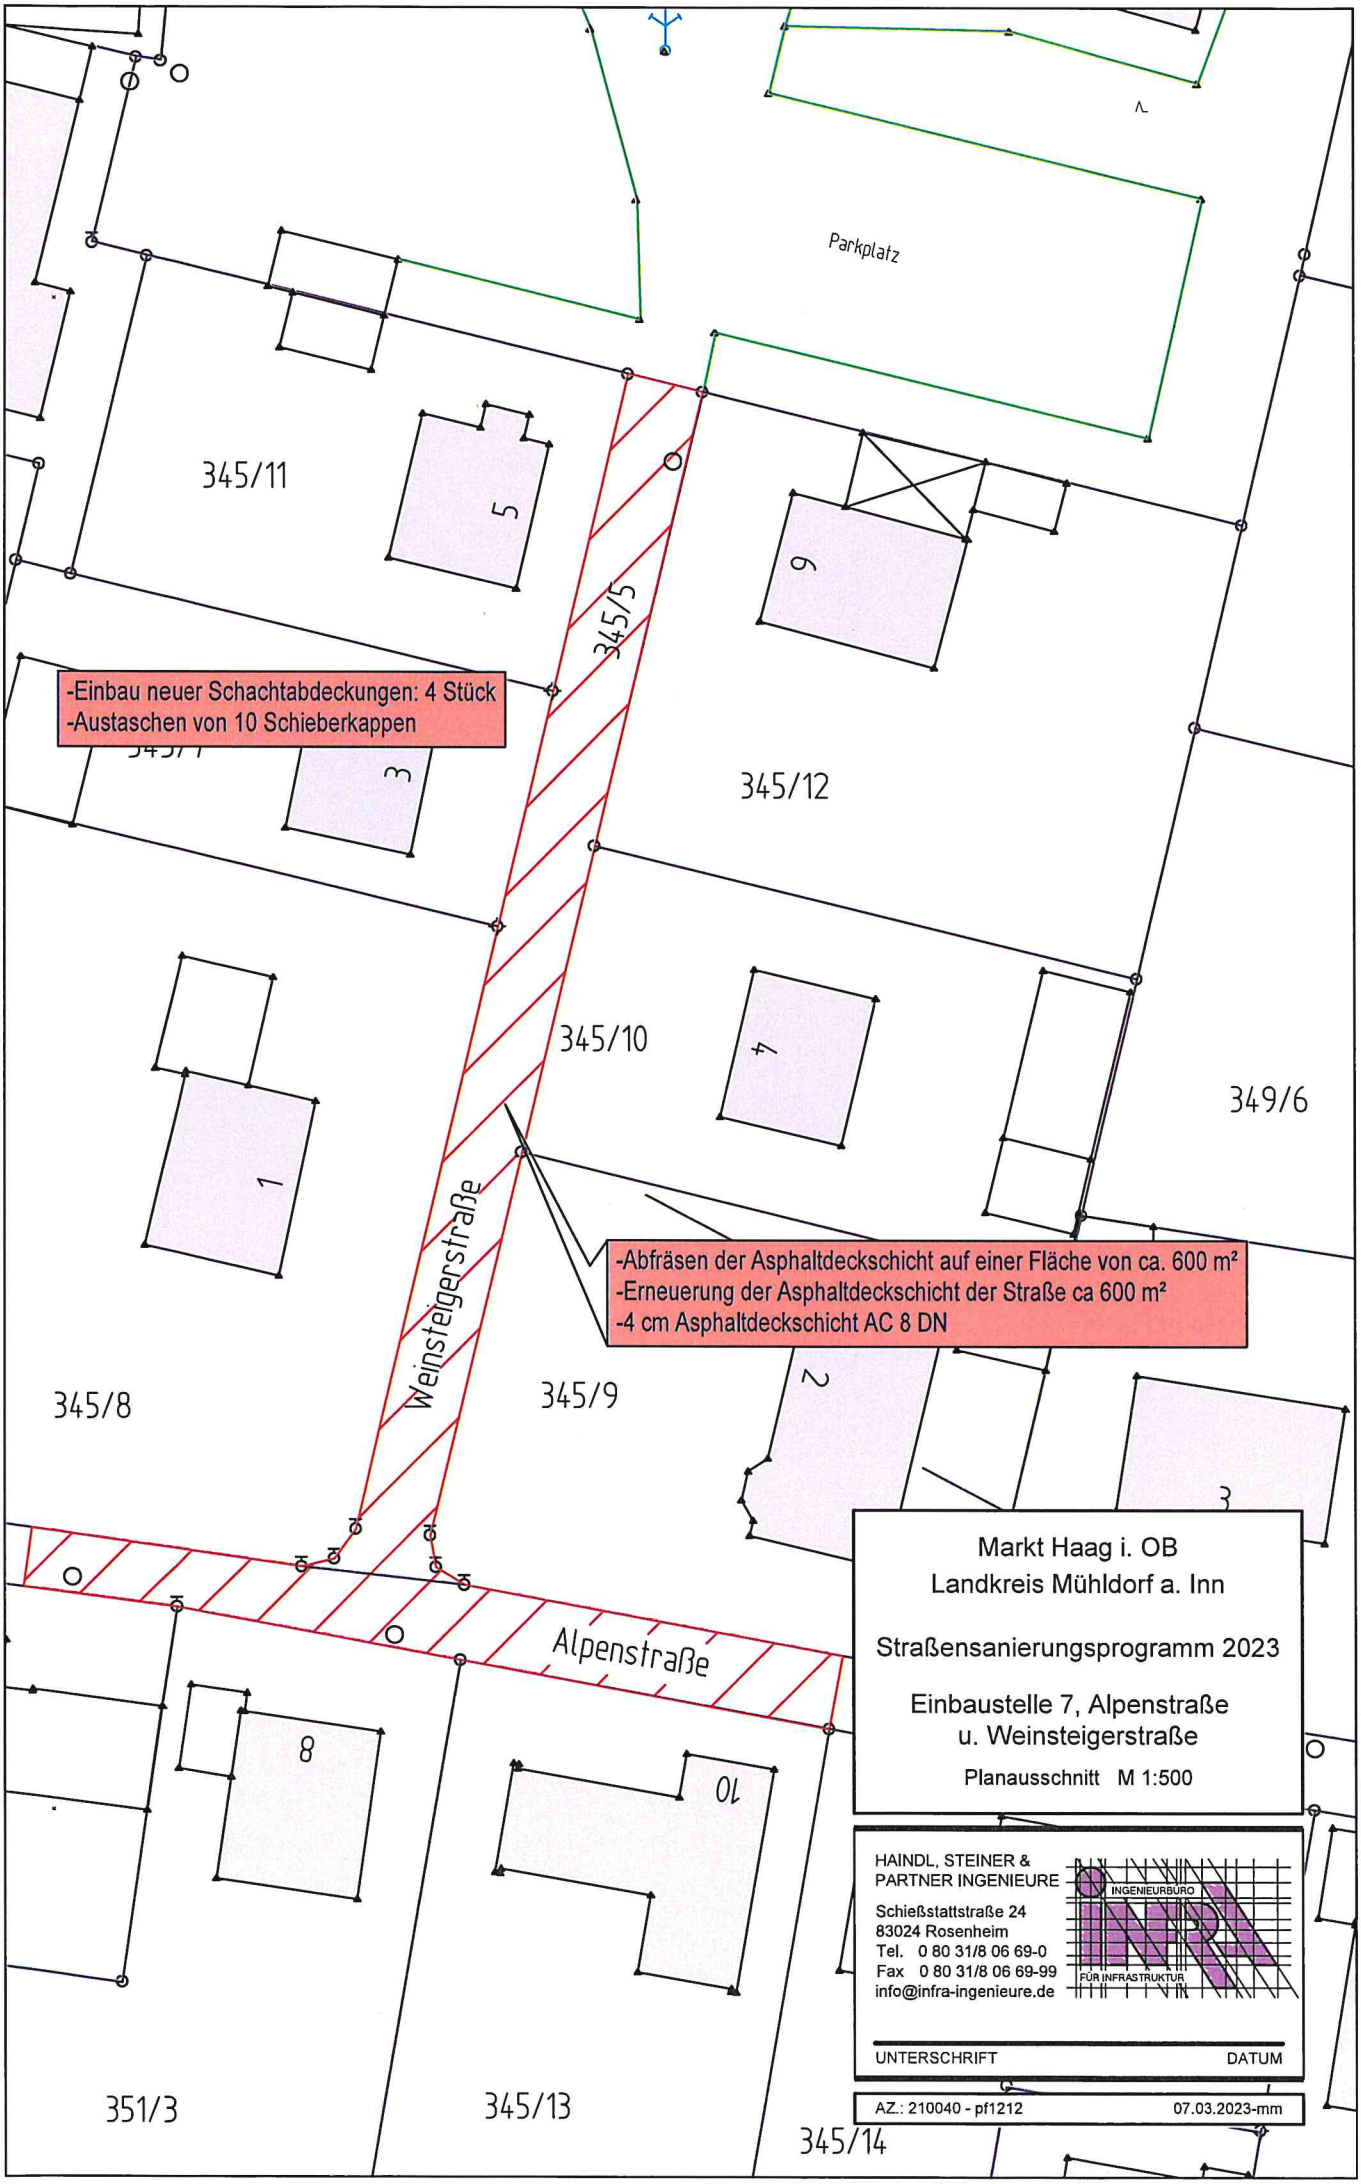
Parkplatz
345/11
5
9
345/5
-Einbau neuer Schachtabdeckungen: 4 Stück
-Austaschen von 10 Schieberkappen
3
345/12
345/10
4
349/6
1
Weinsteigerstraße
-Abfräsen der Asphaltdeckschicht auf einer Fläche von ca. 600 m²
-Erneuerung der Asphaltdeckschicht der Straße ca 600 m²
-4 cm Asphaltdeckschicht AC 8 DN
345/8
345/9
2
3
Alpenstraße
8
10
351/3
345/13
345/14
Markt Haag i. OB
Landkreis Mühldorf a. Inn
Straßensanierungsprogramm 2023
Einbaustelle 7, Alpenstraße
u. Weinsteigerstraße
Planausschnitt M 1:500
HAINDL, STEINER &
PARTNER INGENIEURE
Schießstattstraße 24
83024 Rosenheim
Tel. 0 80 31/8 06 69-0
Fax 0 80 31/8 06 69-99
info@infra-ingenieure.de
INGENIEURBÜRO
INFRA
FÜR INFRASTRUKTUR
UNTERSCHRIFT
DATUM
AZ.: 210040 - pf1212
07.03.2023-mm