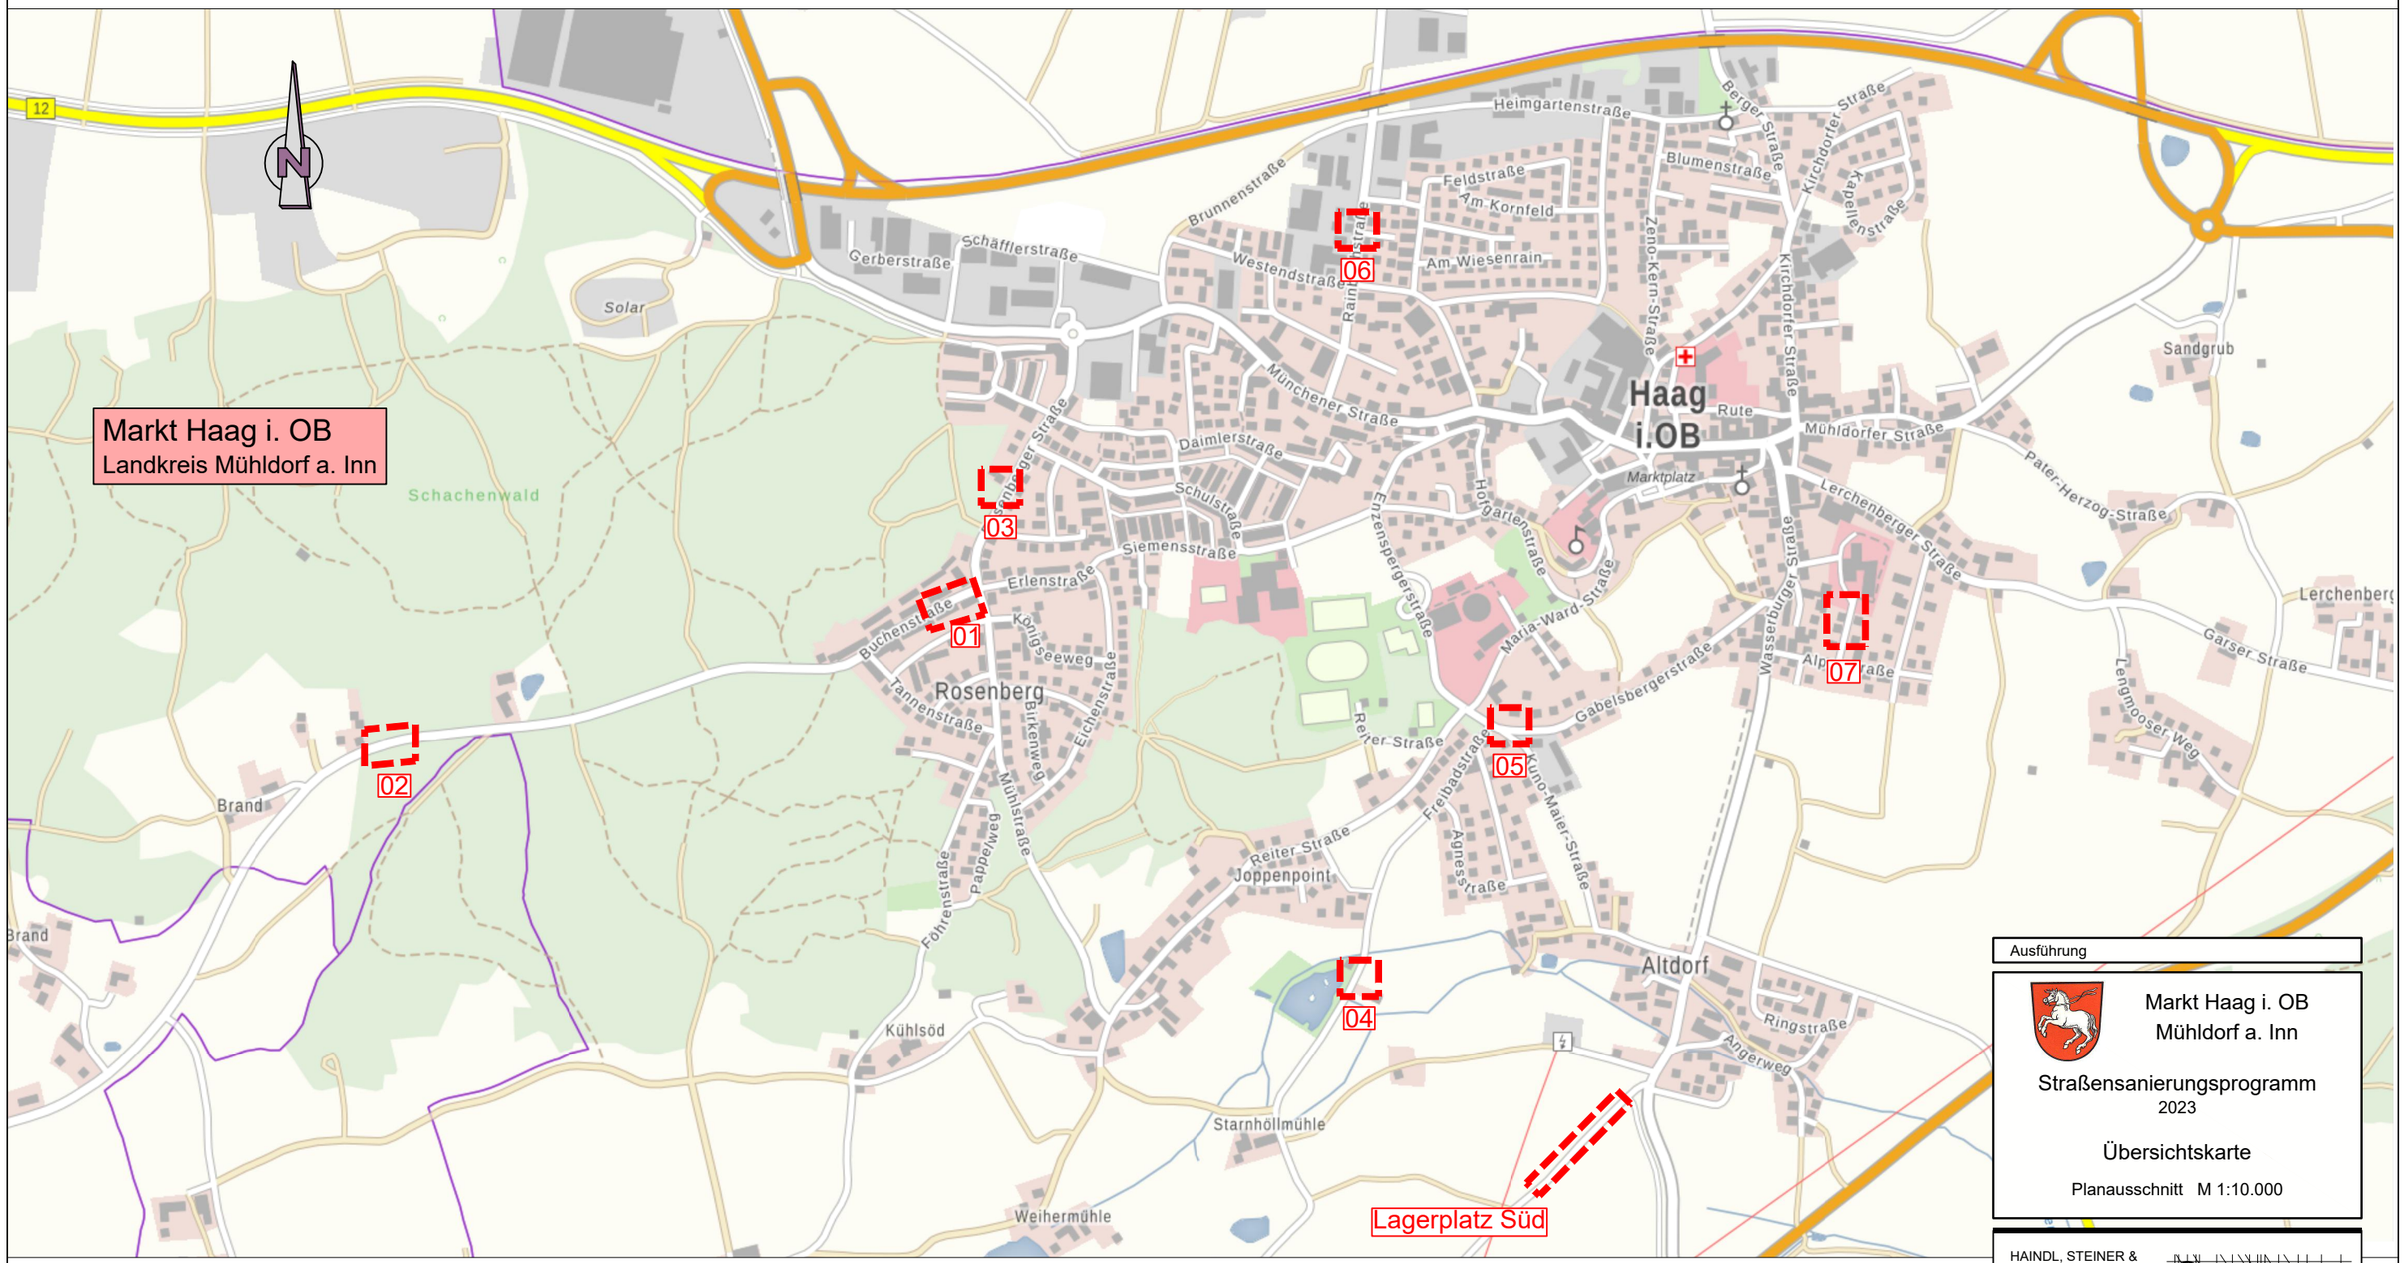

Ausführung

Markt Haag i. OB
Mühldorf a. Inn

Straßensanierungsprogramm
2023

Übersichtskarte

Planausschnitt M 1:10.000

HAINDL, STEINER &
PARTNER INGENIEURE

Schießstattstraße 24
83024 Rosenheim
Tel. 0 80 31/8 06 69-0
Fax 0 80 31/8 06 69-99
info@infra-ingenieure.de

INGENIEURBÜRO INFRA FÜR INFRASTRUKTUR

UNTERSCHRIFT DATUM

AZ.: 210040 - pf115 07.03.2023-mm

h/l = 29.7/42.0