Vorhabensträger: Haager Land Massivbau GmbH	**Umleitungs- u.VZ-Plan**
Projekt: Erschließung nördlich der Fliederstraße Bauabschnitt Berger Str.	**Maßstab:** M 1:5000
Datum 22.02.2022 **Unterschrift** Dimpflmeier	**Ausführende Firma und Planverfasser:** DIMPFLMEIER FIRMA DIMPFLMEIER TIEFBAU GMBH Am Unterfeld 4 83562 Rechtmehring Tel: 08076 88700 20 Fax: 08076 88700 21

Bayerisches Staatsministerium
der Finanzen und für Heimat

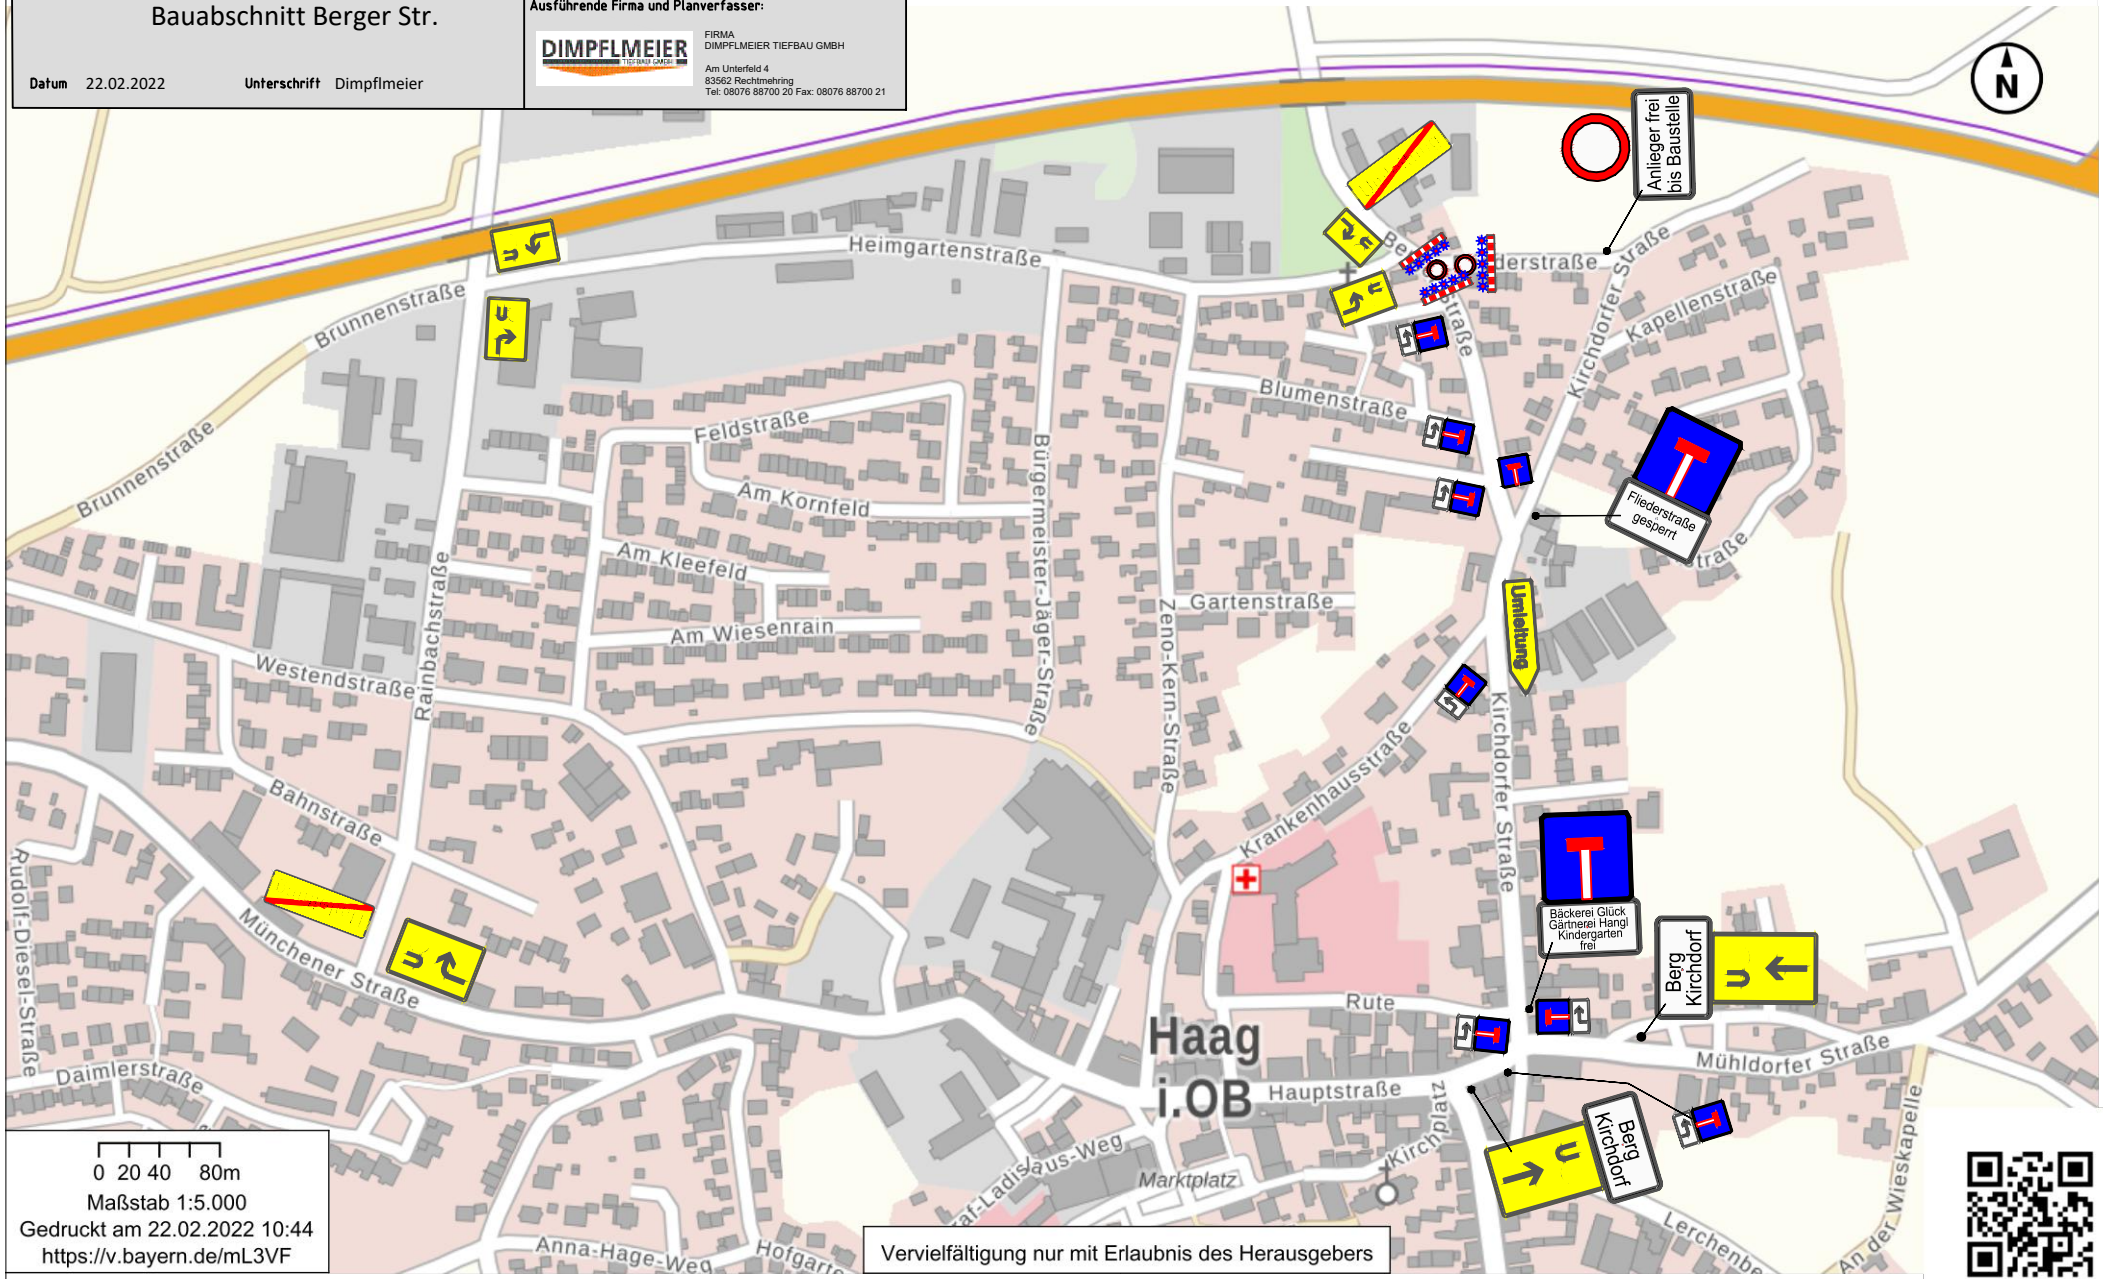

0 20 40 80m
Maßstab 1:5.000
Gedruckt am 22.02.2022 10:44
https://v.bayern.de/mL3VF

Vervielfältigung nur mit Erlaubnis des Herausgebers

© Bayerische Vermessungsverwaltung 2022, EuroGeographics