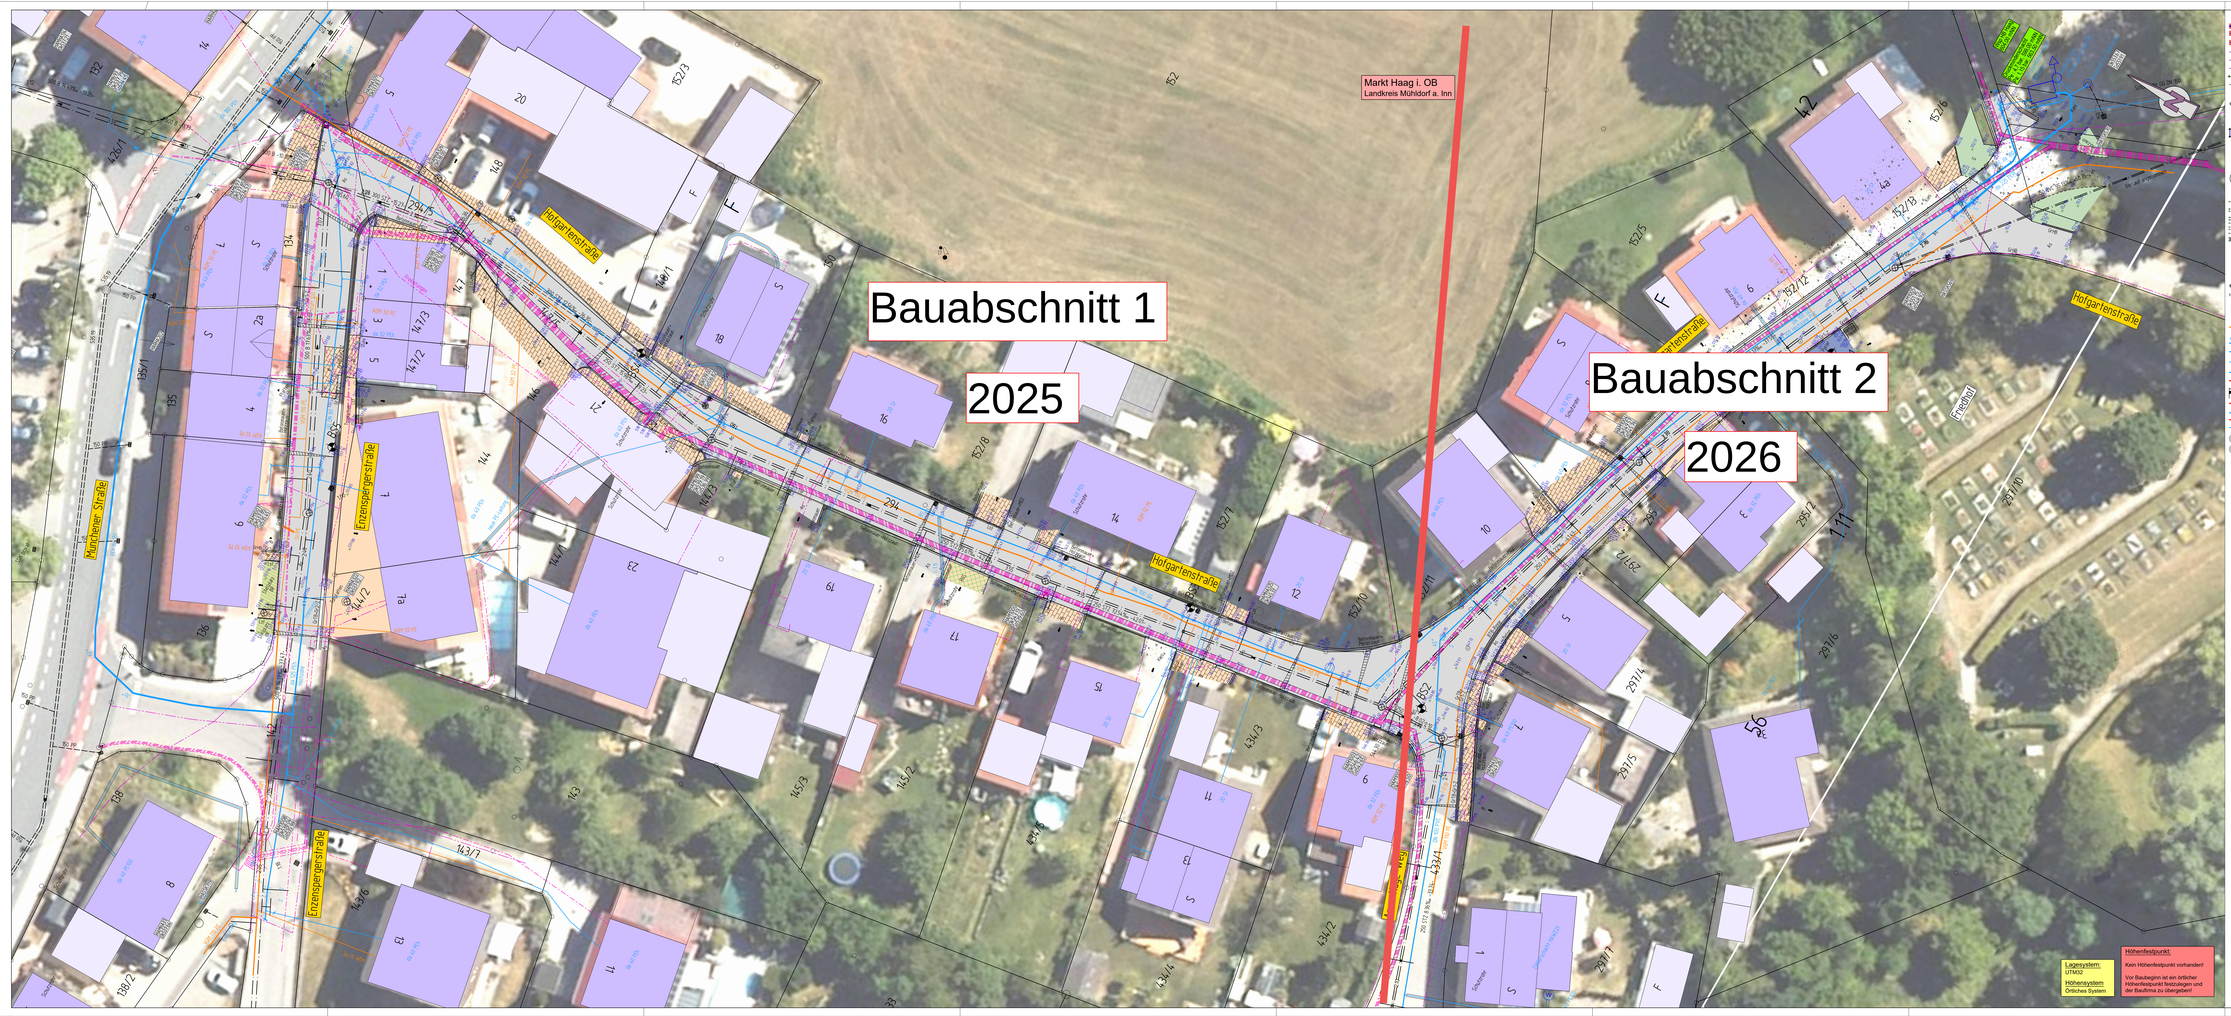

ZEICHENERKLÄRUNG:

Staatsgrenze
Landkreisgrenze
Gemeindegrenze
Gemarkungsgrenze
Grenze amtlich mit Zugehörigkeitskennzahlen
Grenze digitalisiert mit Zugehörigkeitskennzahlen
Nutzungsartengrenze amtlich
mit Ordnungszahl (ohne Kennzeichnung)
Grenze geplant
Flurstücksnummer mit Zugehörigkeitsgrenze
Messdiechen / Grenzmale / Grenzsteine /
Grenzkreis / Trigonometrischer Punkt
Polygonpunkt mit Nummer vermessenamtlich
Höhenfestpunkt mit Nummer und Höhe ü. NN
Gebäude mit Hausnr. / Nebengeb. / Geb.Abbruch /
Geb. unterirdisch / Gebäude im Bau / geplantes Gebäude mit Firstrichtung
Grünland/Ludwaid
Friedhof
Nadelwald/Mischwald
Baum Bestand/geplant mit Baumschutzplatte
einfach/gedreifacht
Parzellennummer
Zaun Bestand / geplant
Stützmauer Bestand / geplant
freistehende Mauer Bestand / geplant
Lärmschutzwall Bestand / geplant
Lärmschutzwand Bestand / geplant
Gebäudepunkt / Fahrbahnrand mit Höhe ü. NN
Zufahrt / Eingang Bestand / geplant
Verkehrs- od. Hinweisschild / Lichtsignalanlage
Straßenbeleuchtung Bestand / geplant
Kilometerstein mit km-Angabe / Denkmal /
Mast / Schranke / Kilmgrube Bestand
Bohrpunkt / Bohrvonderung / Schürfung
Rammsondierung
Kabel- od. Schutzrohren oberirdisch Bestand
Übergabeka. Gas mit Bez. und Schieber Best.
Unterflurhydrant, Überflurhydrant u. Entlüftung
Bestand/geplant
Absperrorg Hauptleitung Bestand / geplant
Absperrorg Hausanschluß Bestand / geplant
Schacht mit Bezeichnung Bestand / geplant
Kilometerung geplant
Kindergarten- zur hydraulischen Berechnung
Winkelpunktnummer
Hydraulische Berechnung Schnitt
und Abzweig Bestand / geplant
Wasserleitung Bestand
Wasserleitung geplant / spät. Erweiterung
Wasserleitung Hausanschluss Bestand /geplant
Kontrollschacht Bestand / geplant /
spät. Erweiterung
Einlaufschacht Bestand / geplant /
spät. Erweiterung
Sinkkasten Bestand / geplant /
spät. Erweiterung

Profil - km / Achsheadpunkt mit Radius
Einschnittsböschung geplant / Bestand
Einlassungsmulde mit Fließrichtung
Bankett geplant / Bestand
Fahrbahn geplant / Bestand
Zeiler/Tief-/Hochbord geplant / Bestand
Radweg Pflaster mit Zufahrt geplant / Bestand
Gehweg Pflaster mit Zufahrt geplant / Bestand
Dammböschung geplant / Bestand

Asphalt Vollaufbau / Deckschicht / Bestand
Geh- oder Radweg Asphalt / Bestand
Gehweg Pflaster gepl./ges. befahrbar /Bestand
Radweg Pflaster gepl./ges. befahrbar /Bestand
Gehweg Pflaster / mit Rasenfuge / als Rasengitter
bes. Pflaster / mit Rasenfuge / als Rasengitter
Grandsteine / Grandkiesstein / Bestand
Ellenpflaster / Noppenplatten
Best. Belag angleichen / Baumschutzplatten
Schotterrasen / Kies gepl. / Kies Bestand
Mineralbeton / Grünfläche / Gewässer

Tangentenschnittpunkt der Grasterrie
mit Angabe von Halbmessen
Gefälle od. Steigung und Länge
Gradientenhochpunkt / -tiefpunkt
Fahrbahnquerneigung

Zeilenschriftung (gpf. mit Angabe des Höhensprungs in cm):
RB Rechtbord
LB Linksbord
HK Hochkant
TK Tiefkant
Hochbord
Tiefbord
Hochbord
Tiefbord
Hochbord
Tiefbord